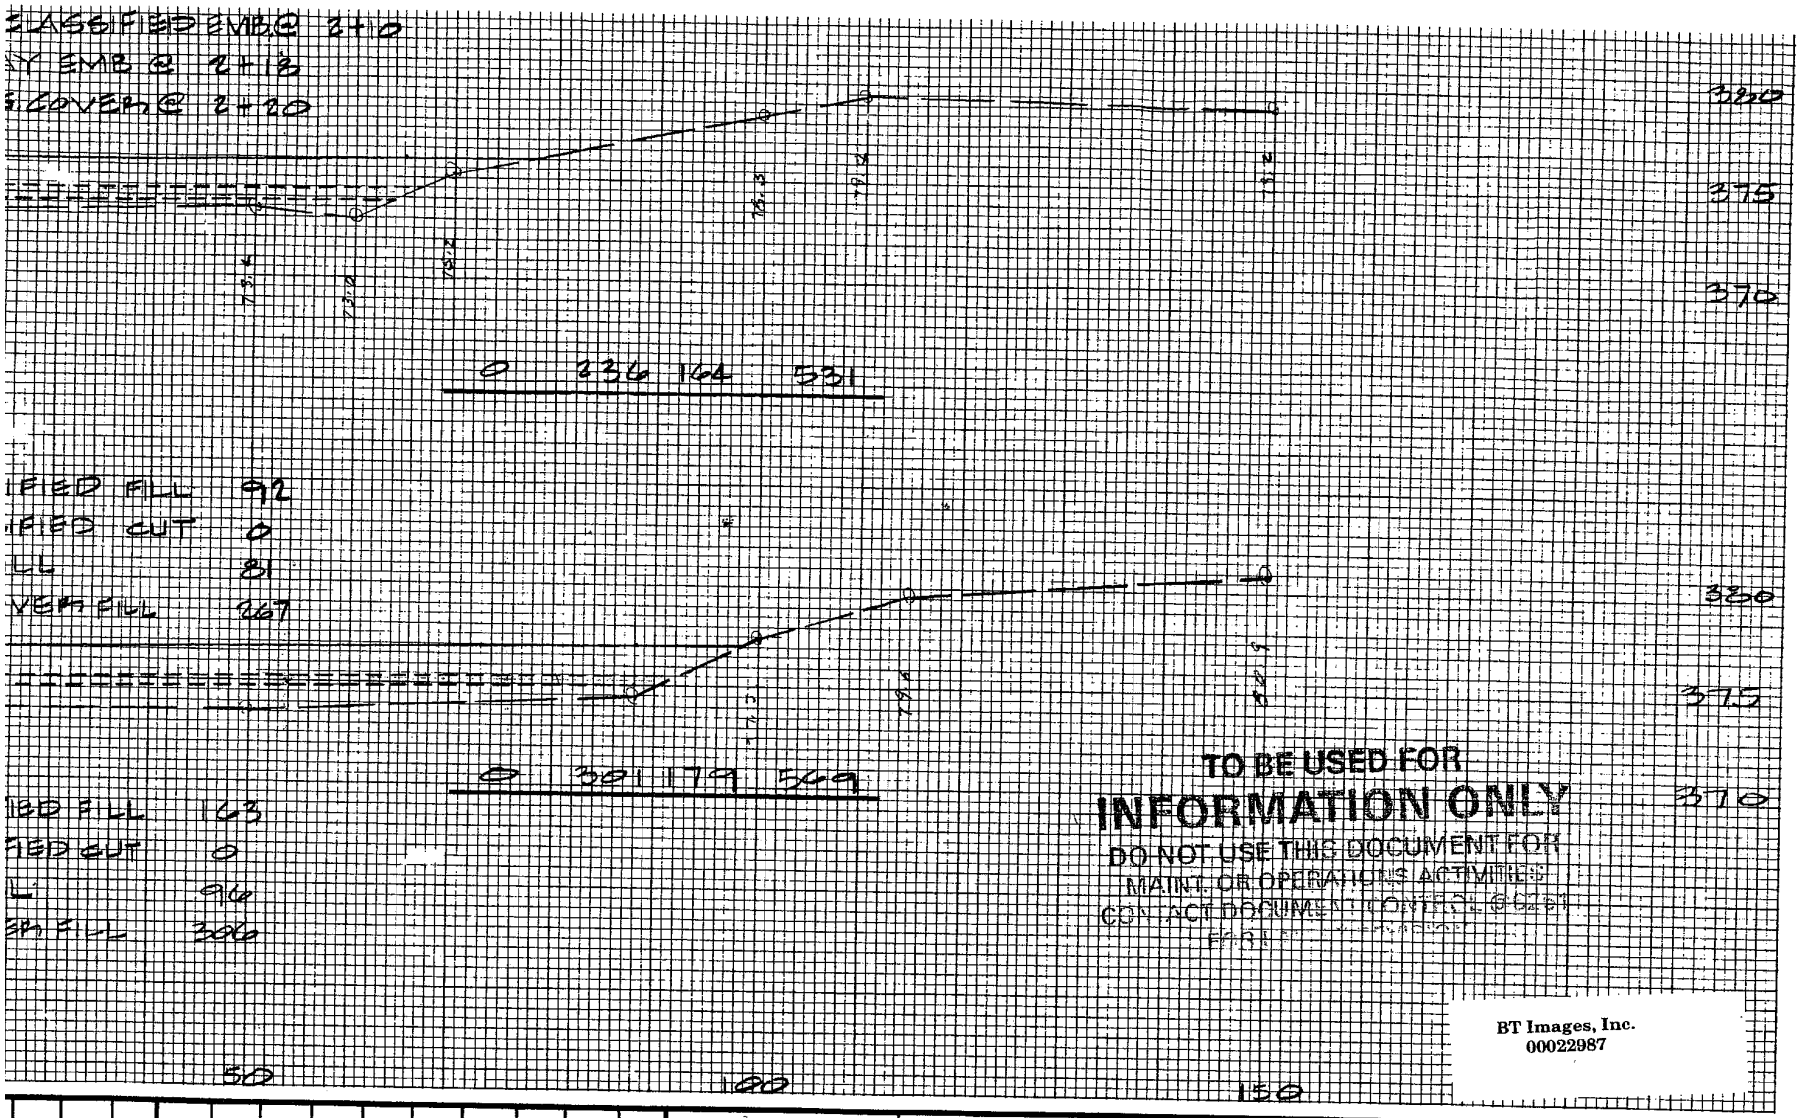

TO BE USED FOR
INFORMATION ONLY
DO NOT USE THIS DOCUMENT FOR
MAINT. OR OPERATIONS ACTIVITIES
CONTACT DOCUMENT CONTROL @ 6251
FIRST

BT Images, Inc.
00022987

DATE	DOE	DATE	QE	CA	EC	EE	MD	IE	MA	CP	SE	CE
6/28/82												
6/28/82				UNE							B.T.W	R.S.

OVALS — SQUAD CHECK

TOLERANCES UNLESS OTHERWISE SPECIFIED
FRACTIONS ±
XX DECIMALS ±
XXX DECIMALS ±
ANGLES
BREAK SHARP EDGES MAX.
FINISH

A-E
UCC-ND
DOE

DES	D H DUMMER	1982
DRW	D H DUMMER	6-8
CHK	B.T.W.	6 23
SECT		6-24
DEPT & PLANT		6/82
DIVISION		6/82
REQUESTER	MCC	6/28
FIRE / SECURITY	ev & CJV	6/28
SAFETY	H COLTHARP	6/28
IND. HYGIENE	C.T.	6/28

DRAWING APPROVALS — DATE

UNION CARBIDE CORPORATION • NUCLEAR DIVISION
Operated for the DEPARTMENT OF ENERGY under U.S. GOVERNMENT contract W7405 eng 26
Paducah, Kentucky

INACTIVE BURIAL SITES CAPPING
C-749 CROSS SECTIONS
STA 1+50 TO STA 2+50

BURIAL SITE CROSS SECTIONS — TYPE S

1	48	49	50	PLANT	BLDG	FL	SHT.	OF	CLASS
3	C	P	T	PGDP	C 749	1	—		U

SCALE 1" = 30' — ID 15721 — C5E 15721 — K — REV 0

D C B A

1 3 2 1