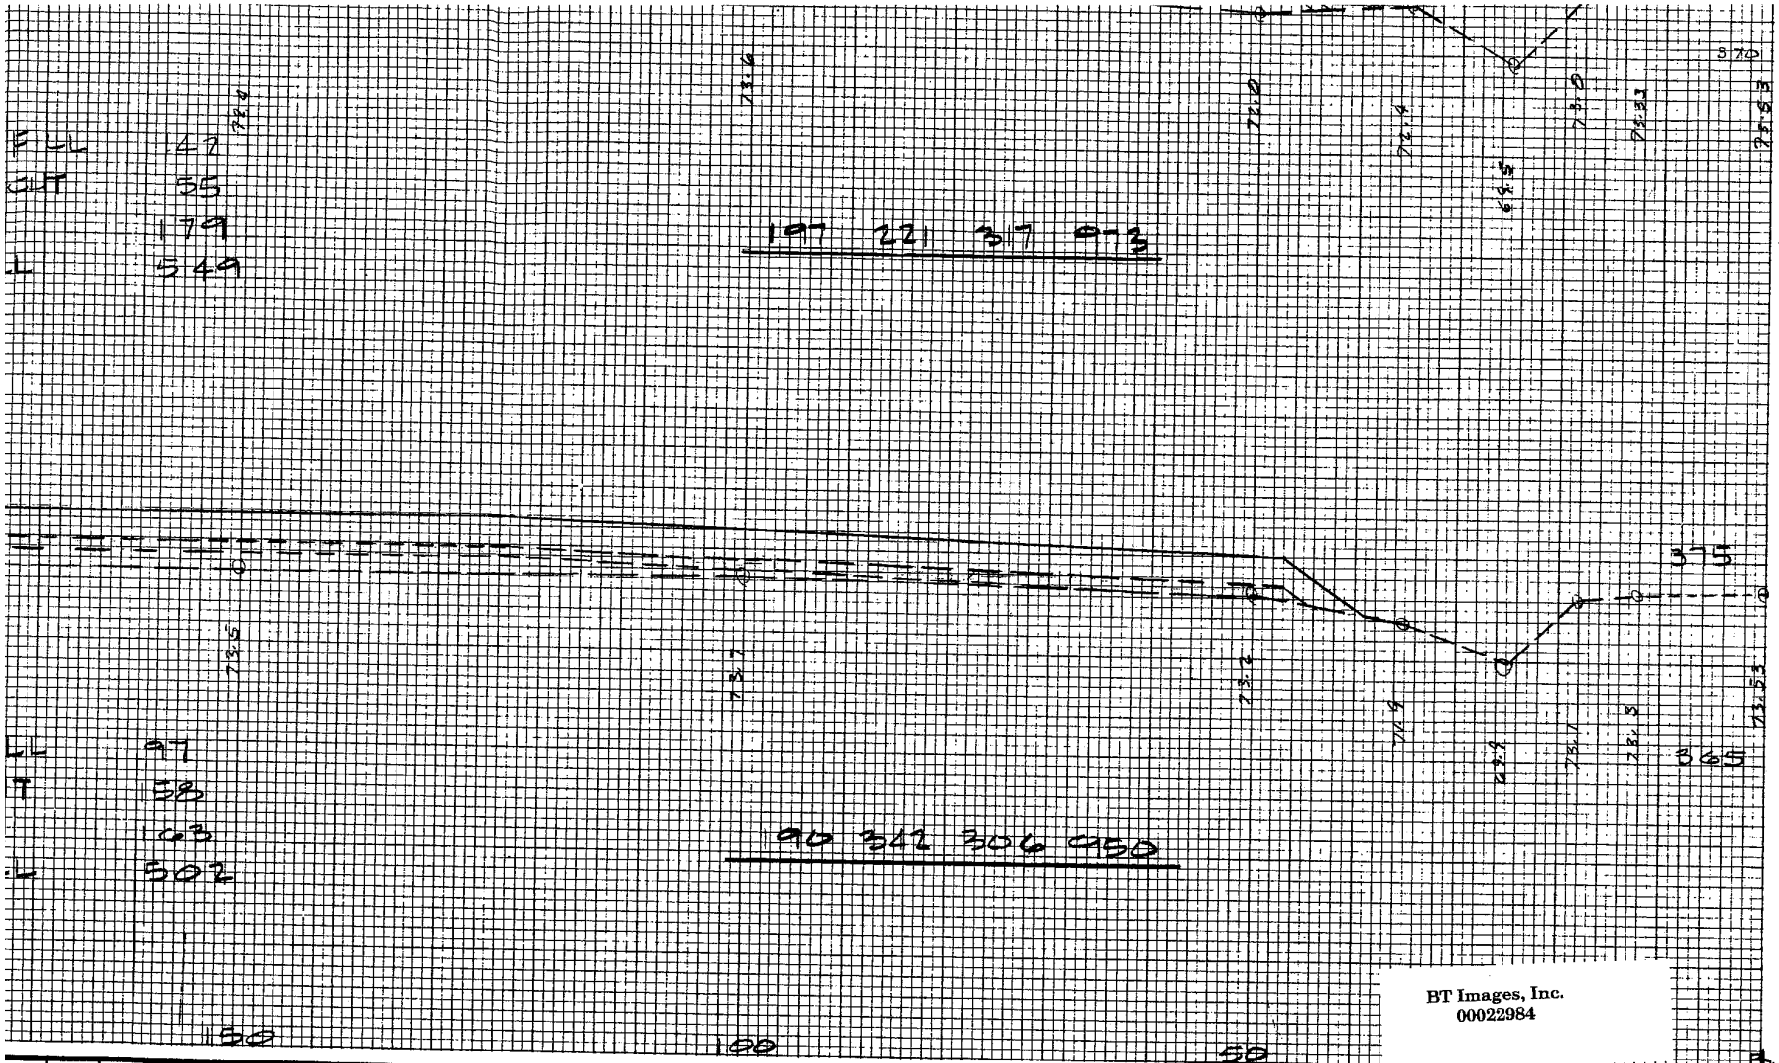

BT Images, Inc.
00022984

30/82												
3/82				VWE							B.T.W.	R.S.
DATE	DOE	DATE	QE	CA	EC	EE	MD	IE	MA	CP	SE	CE
VALS			SQUAD CHECK									

TOLERANCES UNLESS OTHERWISE SPECIFIED
FRACTIONS ±
XX DECIMALS ±
XXX DECIMALS ±
ANGLES
BREAK SHARP EDGES MAX.
FINISH

A-E

TWBoucher
UCC-ND

DOE

DES	D H DUMMER	1982
DRW	D H DUMMER	6-8
CHK	B T W	6-23
SECT	[illegible]	6-24
DEPT & PLANT	[illegible]	6/82
DIVISION	JWC	6/82
REQUESTER	MCC	6/28
FIRE / SECURITY	CV & CJV	6/28
SAFETY	H. COLTHARP	6/28
IND. HYGIENE	C T.	6/28

DRAWING APPROVALS — DATE

UNION CARBIDE CORPORATION • NUCLEAR DIVISION
Operated for the DEPARTMENT OF ENERGY under U.S. GOVERNMENT contract W7405 eng 26
Paducah Kentucky

INACTIVE BURIAL SITES CAPPING
C-747, C748-B CROSS SECTIONS
STA 5+50 TO STA 6+50

BURIAL SITE CROSS SECTIONS

1	48	49	50	PLANT	BLDG	FL	SHT. OF	TYPE
3	C	P	T	PGDP	C747 C748B	1		S

SCALE	ID			REV
1" = 30'	15721	C5E 15721	G	0

3 2 1